


# 催事場平面図

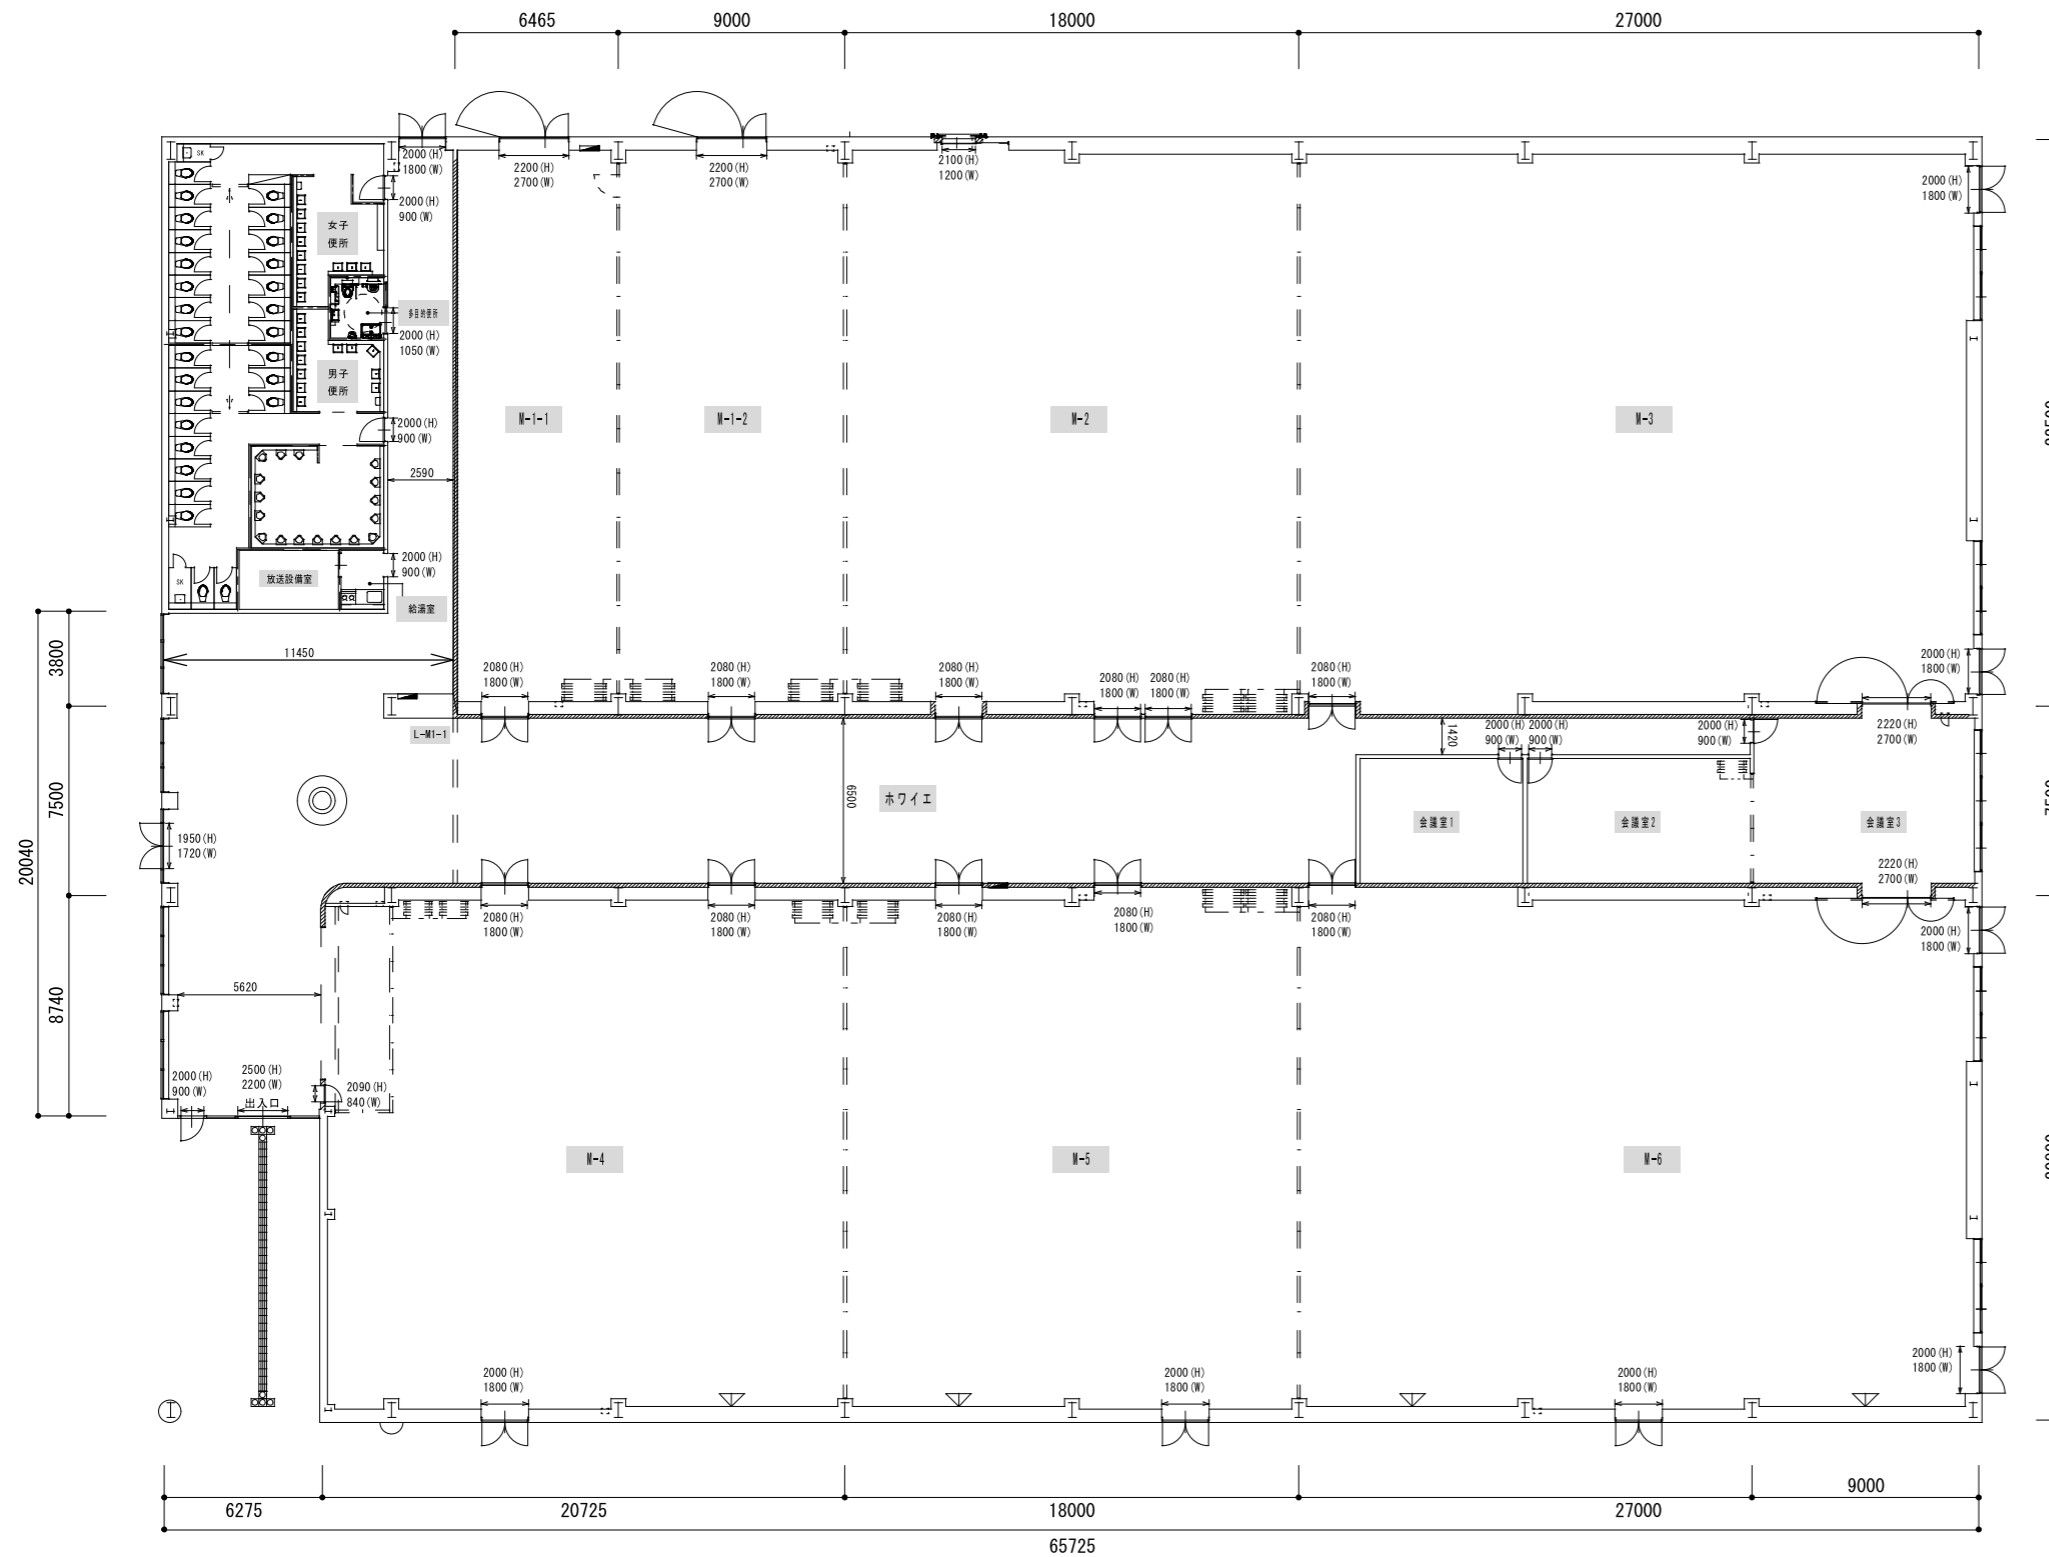

(単位：mm)

1/300

床荷重：800 kg/m<sup>2</sup>

- ① ホール天高 H=4500
- ② 会議室天高 H=3300
- ③ ホワイエ天高 H=3500
- ④ 出入口開口高 H=2080
- ⑤ 搬出入口開口高 H=2200
- ⑥ 非常口開口高 H=2000