


展示場天井図

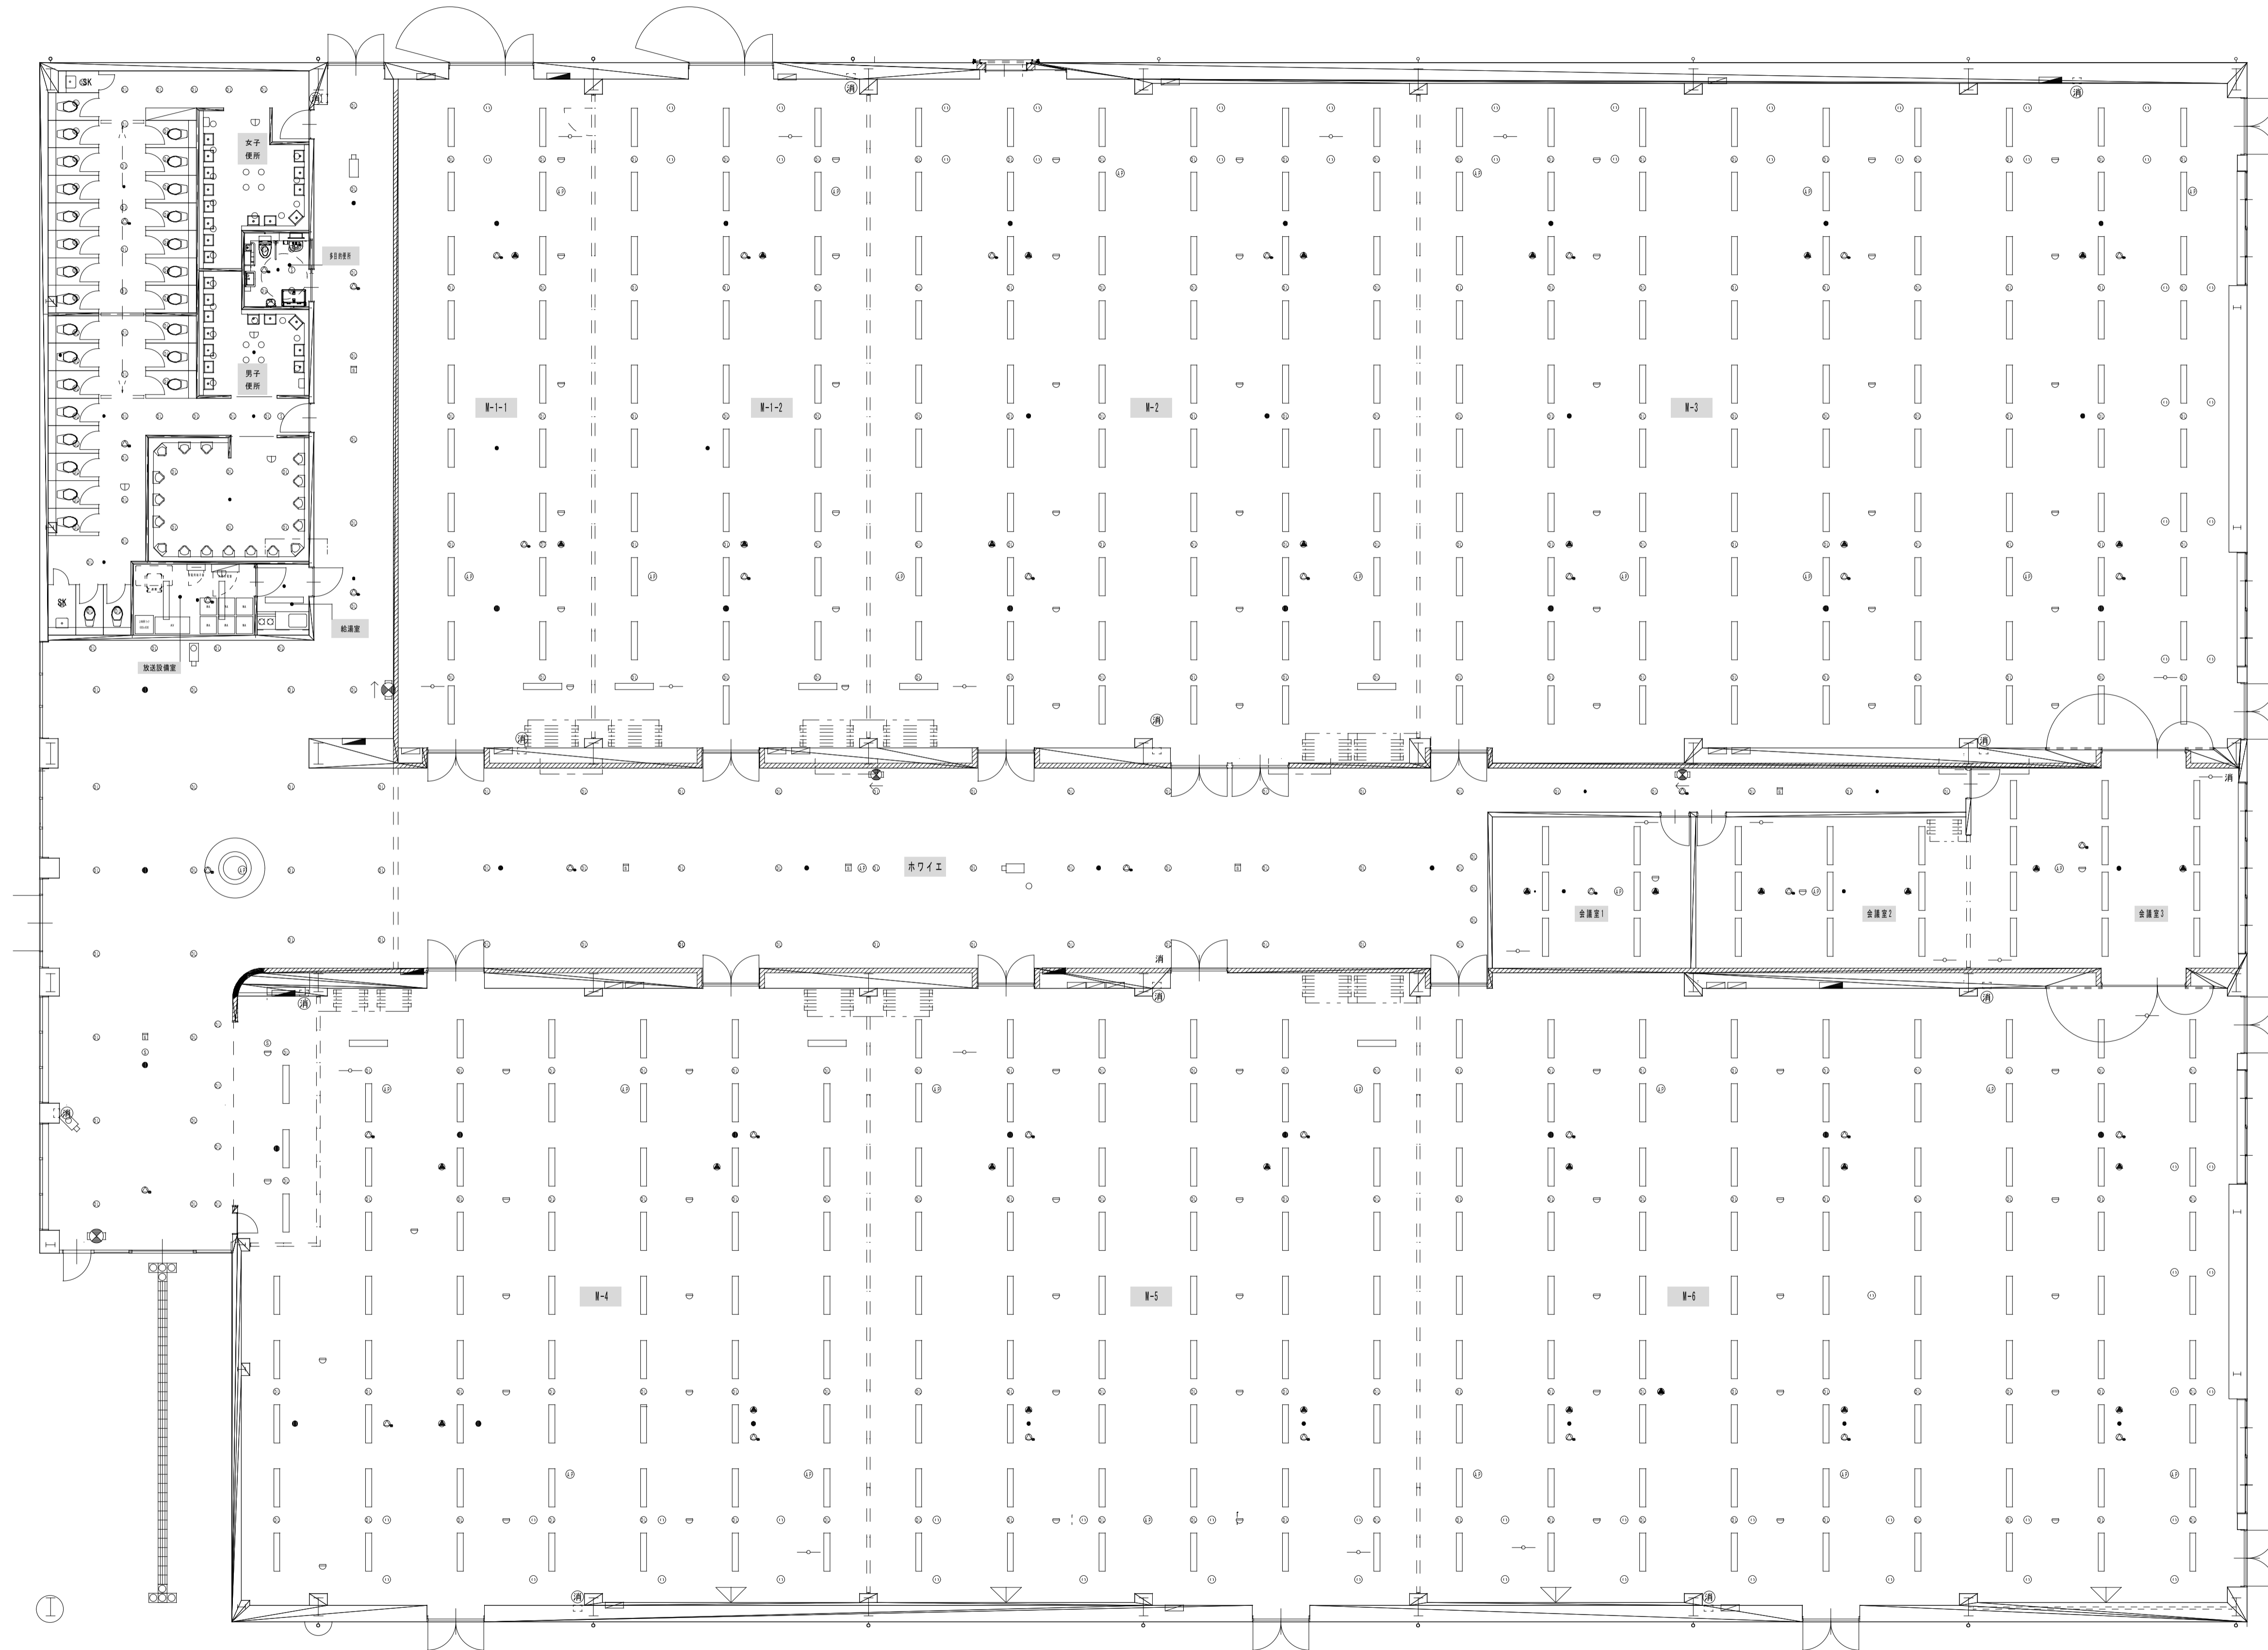

1階平面図 A1:1/200・A3:1/400

凡例	
	照明器具(露出型) 246W×1247H×40D (単位: mm)
	ダウンライト(埋込型) 150φ
	人感センサー(埋込型) 100φ
	非常照明(埋込型) 100φ
	吊ボタン用コンセント
	ビデオプロジェクター用コンセント
	無線LANアクセシビリティ(WiFi設備用)
	光電式スポット型煙感知器
	差動式スポット型感知器
	定温式スポット型感知器
	天井埋込型スピーカー(埋込型) ATT無 200φ
	天井埋込型スピーカー(埋込型) ATT付 200φ
	シーリングスピーカー埋込型 (AV設備用/埋込型) 200φ
	ワイヤレスアンテナ (AV設備用/埋込型) 120φ
	光電式スポット型煙感知器(シャッター用)